


Títol

**PLA DE MILLORA DE L'ACCESSIBILITAT
A MALGRAT DE MAR**

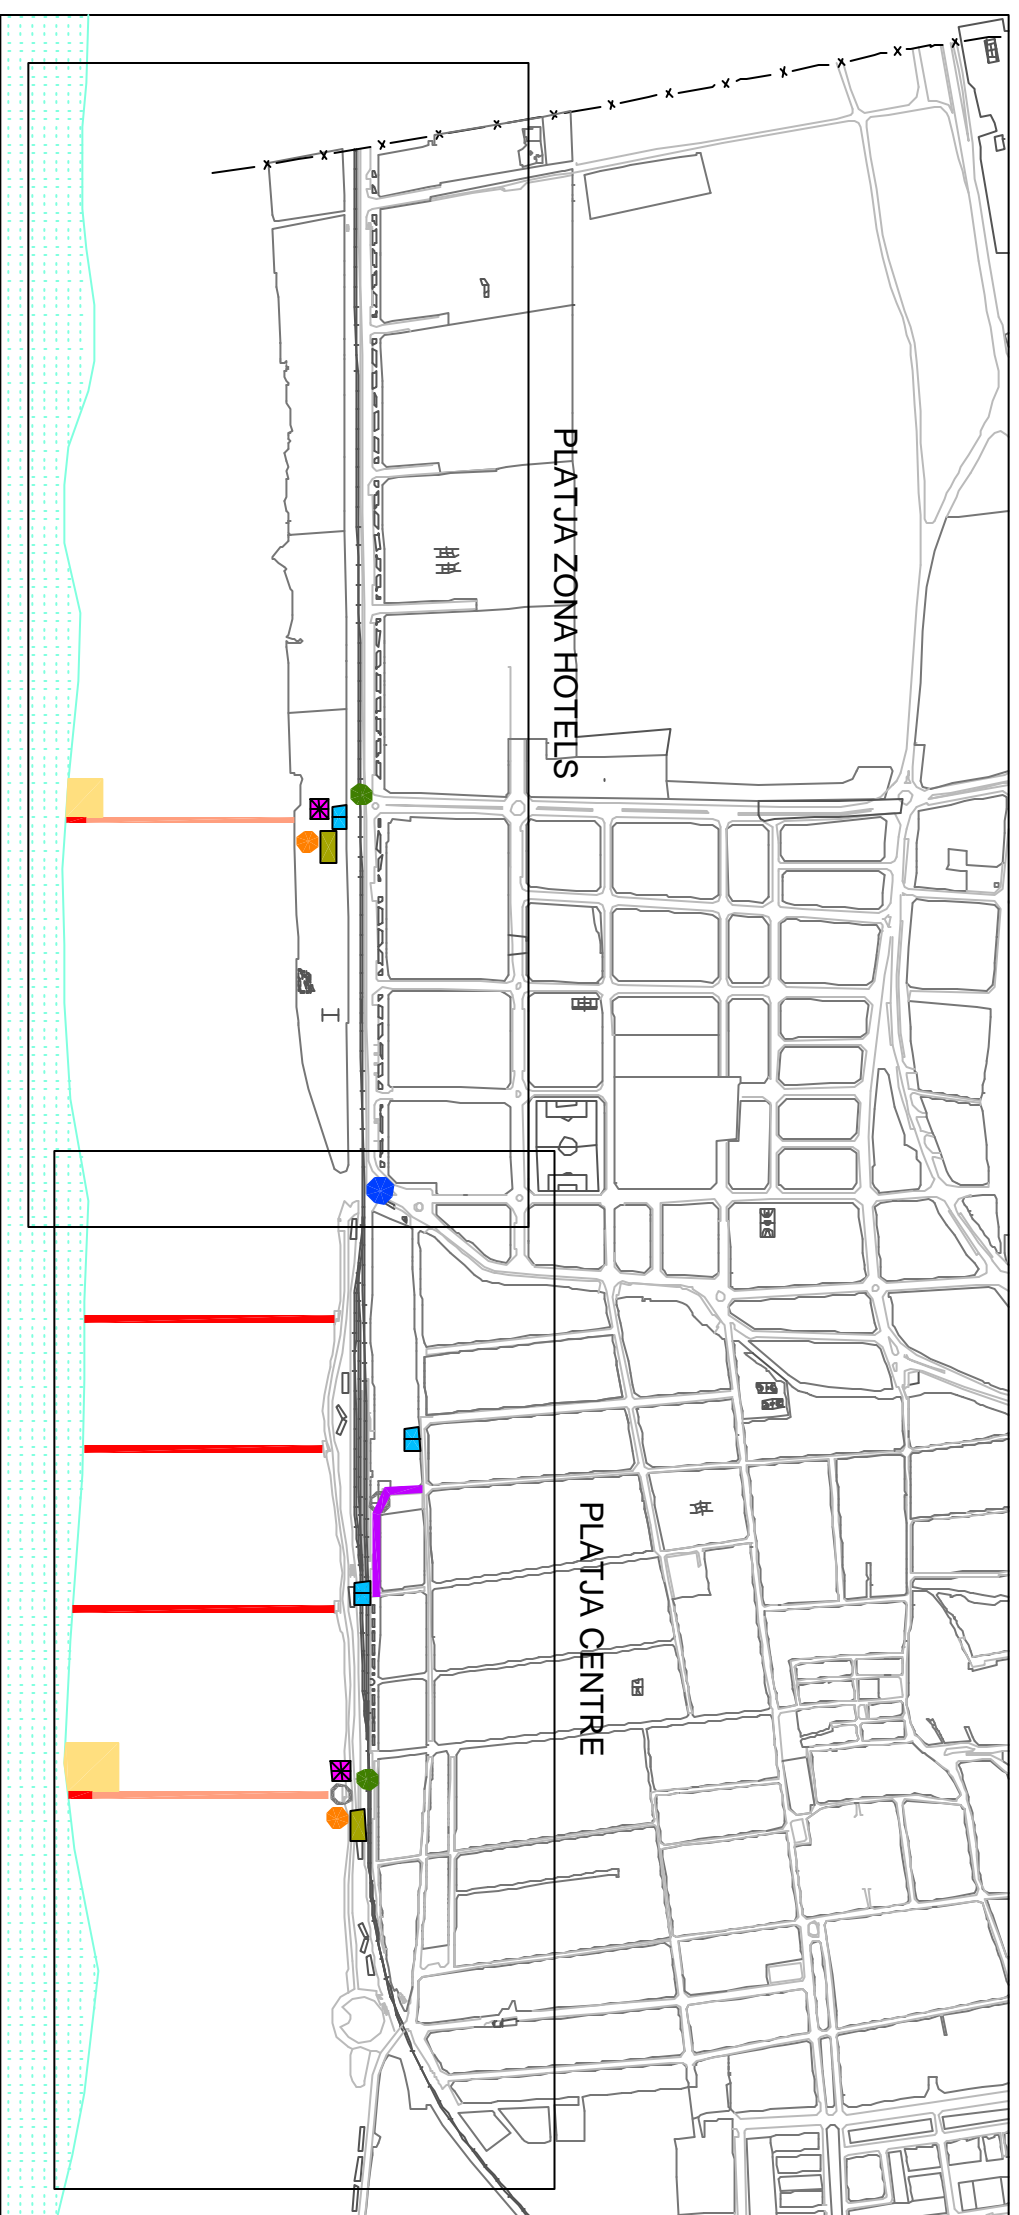

Comarca **MARESME**

Municipi **MALGRAT DE MAR**

Exp. **PROPOSTES DE MILLORA DE L'ACCESSIBILITAT A LES PLATGES**

Municipi **MALGRAT DE MAR**

Comarca **MARESME**

Títol del plànol **PROPOSTES DE MILLORA DE L'ACCESSIBILITAT A LES PLATGES**

Escola **Realitzat**

Núm. plànol **28**

A3: 1/7.500

Col.laborador **E. Rovira-Beleta, arquitecte**

Data **MAIG 2.005**